


演習を行う施設の住所及びその仕様（平面図、備品リスト、写真）

名 称：未来ケアカレッジ大宮校

所在地：埼玉県さいたま市宮町 3-11-4 オリエンタル大宮ビル 2 階

【平面図】 A 教室 面積 51.8 m² 収容人数 24 名

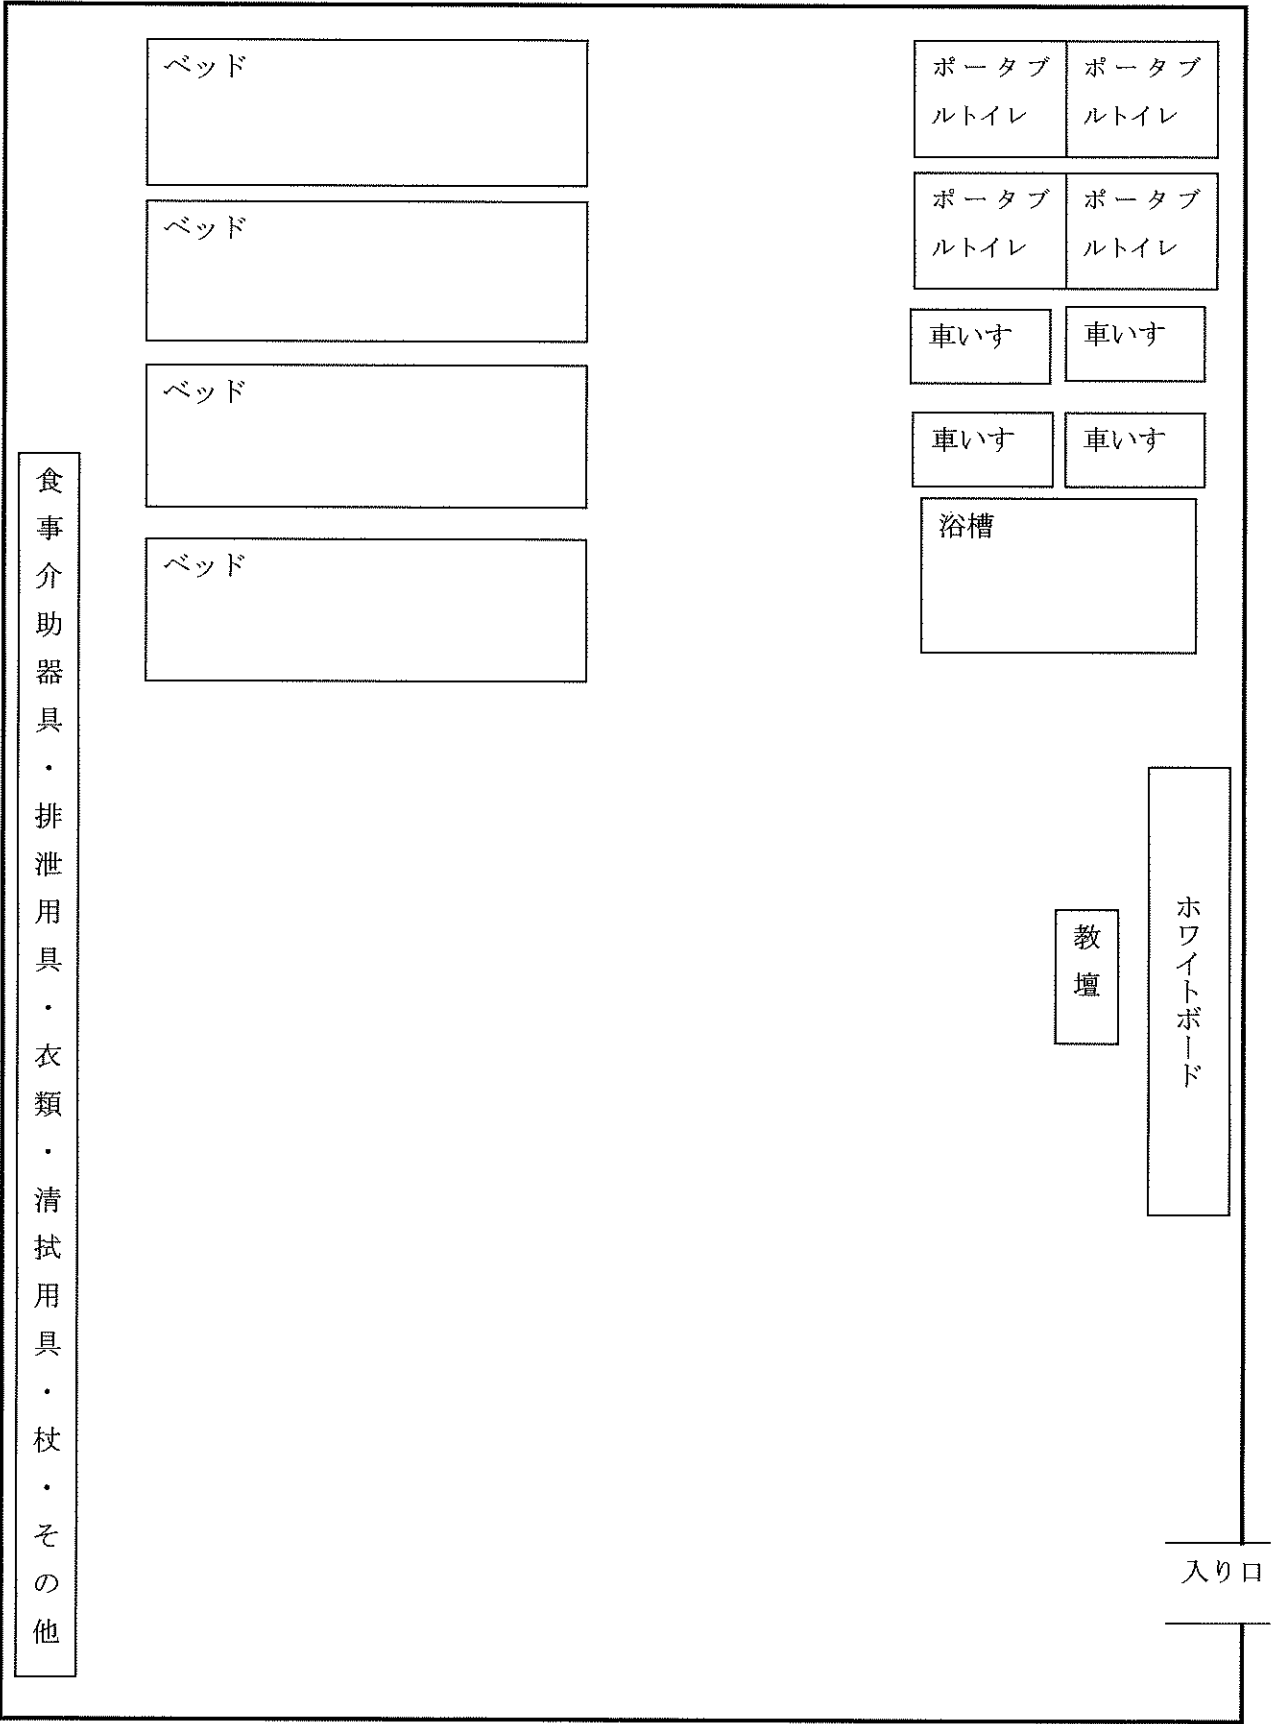

【未来ケアカレッジ大宮校備品リスト】

品目	メーカー名、商品名、型番	台数
介護用ベッド	株式会社 プラッツ 在宅介護用3モーターベッド「プリモレット」 P Z B - M 3 R	4 台
車椅子	株式会社 カワムラサイクル 自走式車椅子 K A 2 0 2 S B - 4 0	4 台
ポータブル トイレ	アロン化成株式会社 ポータブルトイレ F X - C P B E	4 台
浴槽	I N A X 浴槽 P B - 8 0 2 B / L 1 1	1 台

【写真】




演習を行う施設の住所及びその仕様（平面図、備品リスト、写真）

名 称：未来ケアカレッジ大宮校

所在地：埼玉県さいたま市宮町 3-11-4 オリエンタル大宮ビル 6 階


【平面図】 C 教室 面積 40.99 m² 収容人数 24 名

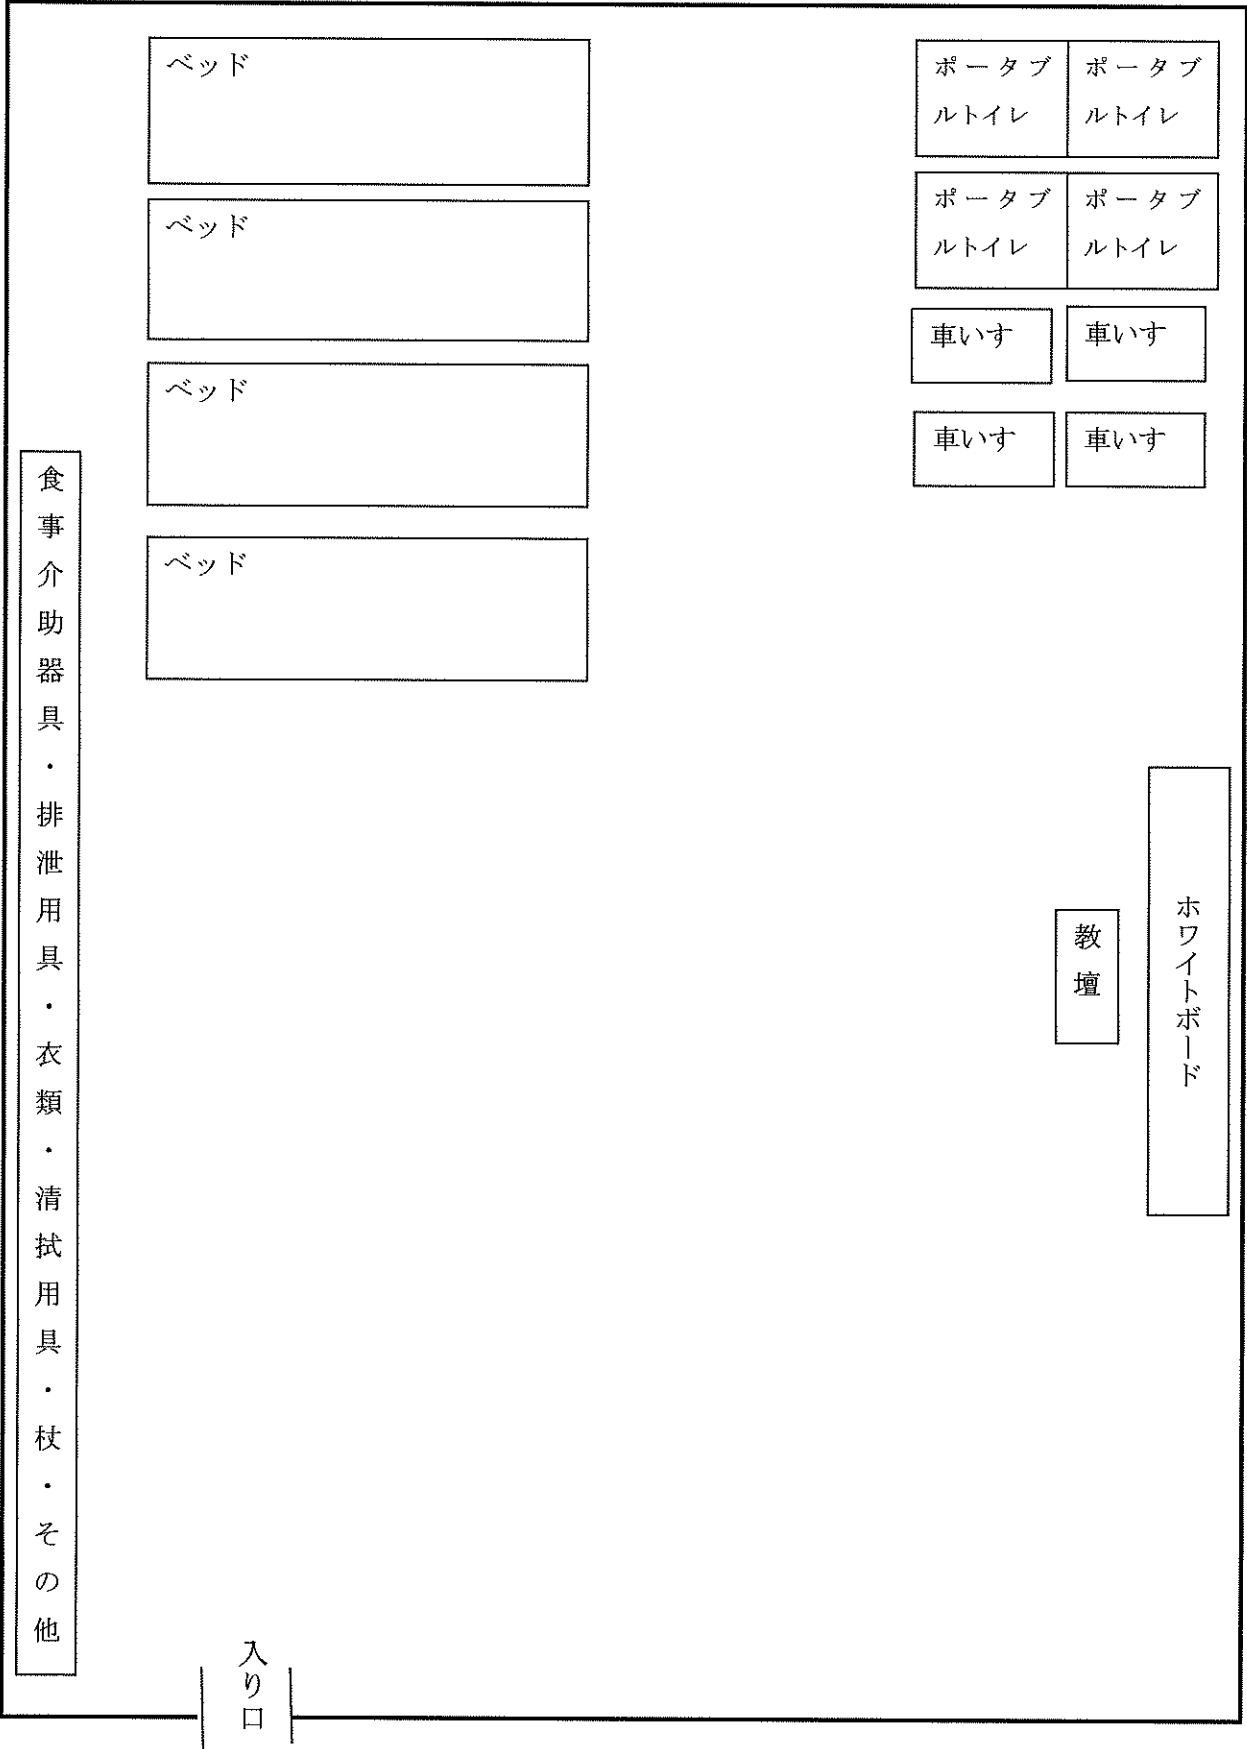

【未来ケアカレッジ大宮校備品リスト】

品目	メーカー名、商品名、型番	台数
介護用ベッド	株式会社 プラッツ 在宅介護用3モーターベッド「プリモレット」 P Z B - M 3 R	4 台
車椅子	株式会社 カワムラサイクル 自走式車椅子 K A 2 0 2 S B - 4 0	4 台
ポータブル トイレ	アロン化成株式会社 ポータブルトイレ F X - C P B E	4 台

【写真】

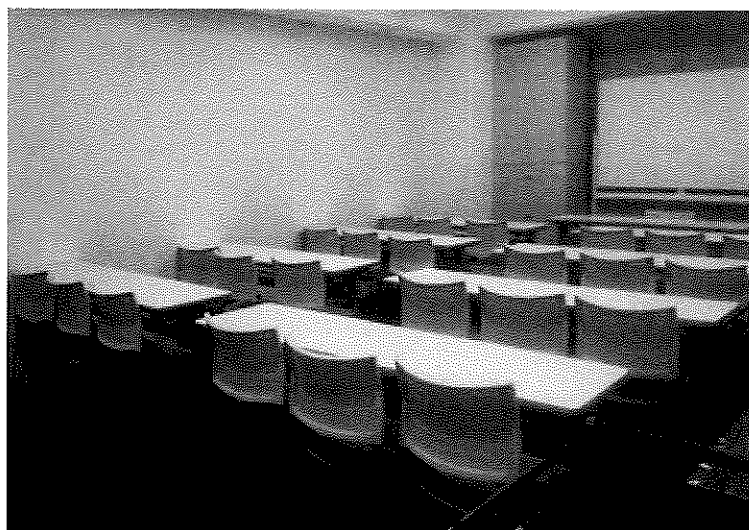


演習を行う施設の住所及びその仕様（平面図、備品リスト、写真）

名 称：未来ケアカレッジ大宮校

所在地：埼玉県さいたま市宮町 3-11-4 マルカン大宮ビル 6 階

【平面図】 DE 教室 面積 66 m² 収容人数 30 名

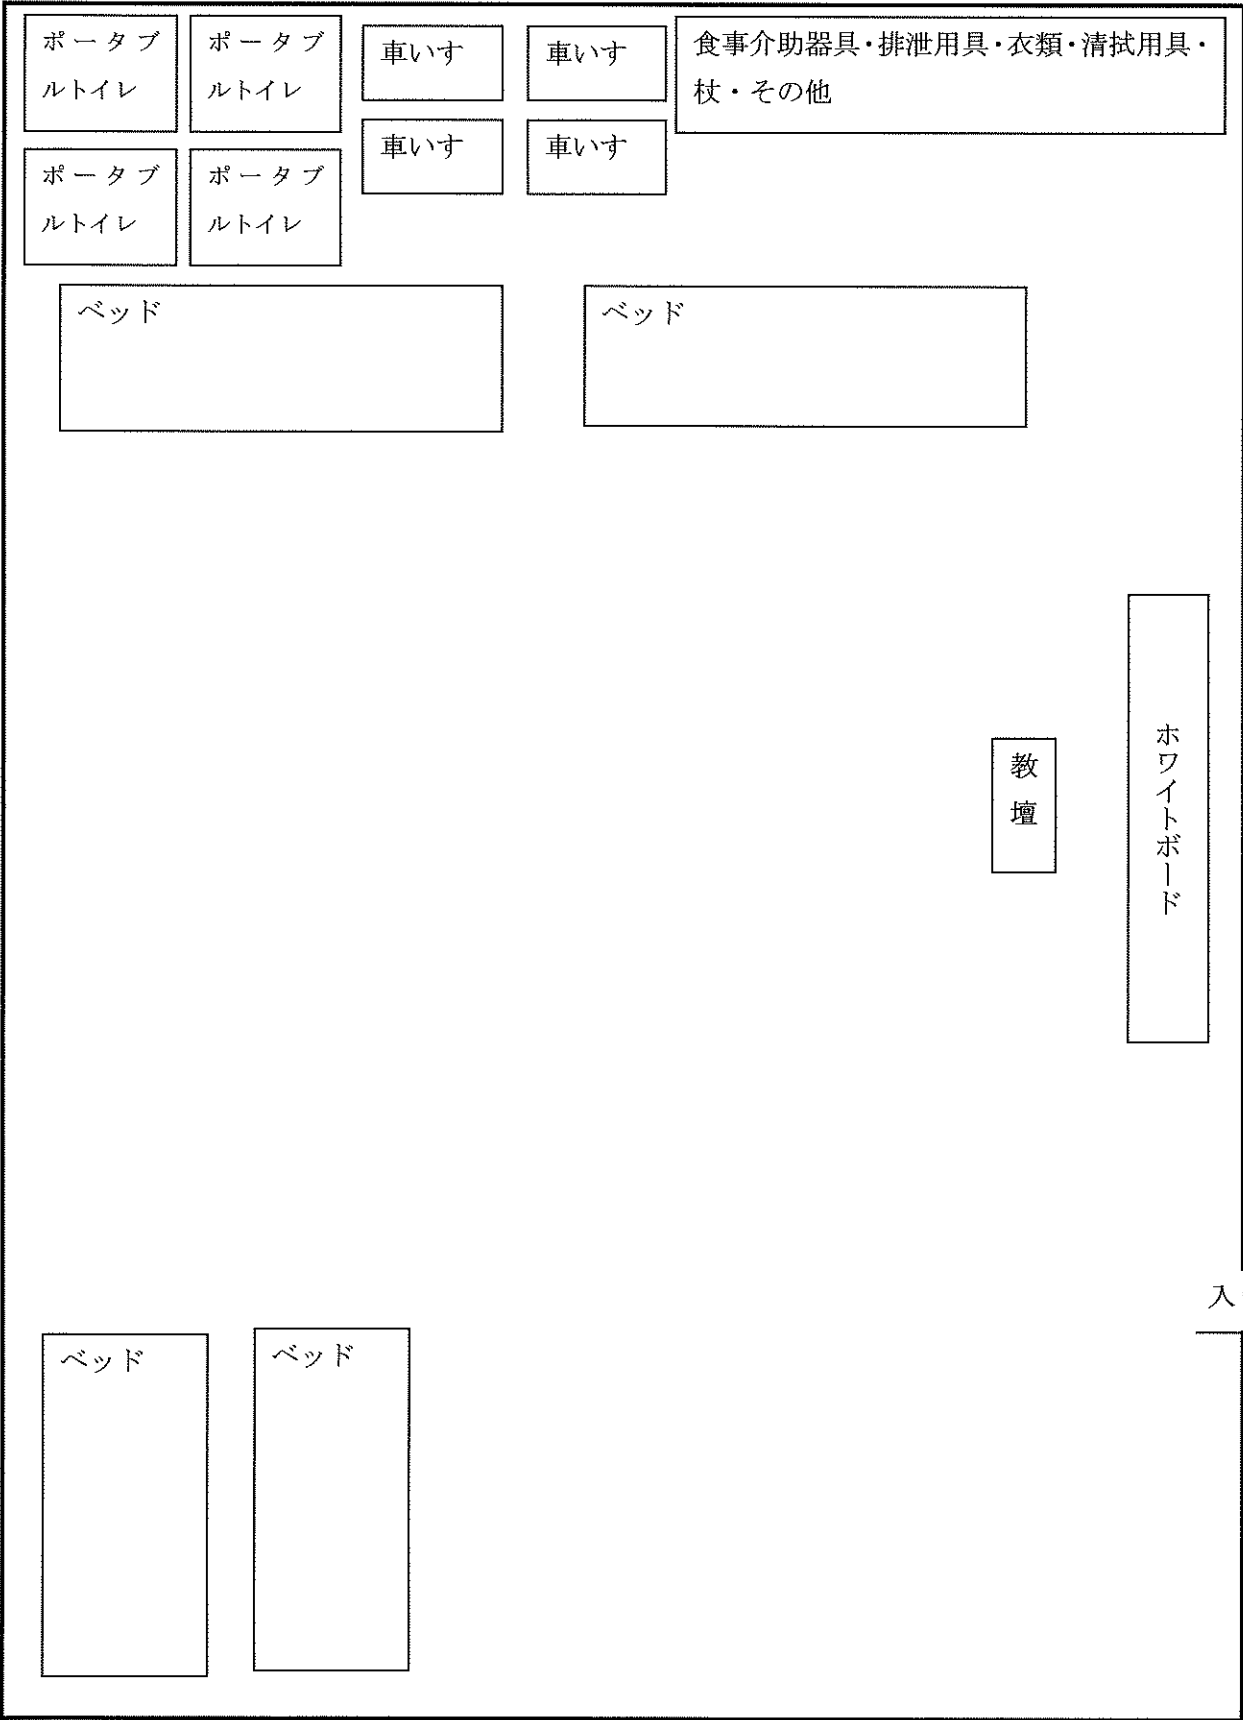

【未来ケアカレッジ大宮校備品リスト】

品目	メーカー名、商品名、型番	台数
介護用ベッド	株式会社 プラッツ 在宅介護用3モーターベッド「プリモレット」 P Z B - M 3 R	4 台
車椅子	株式会社 カワムラサイクル 自走式車椅子 K A 2 0 2 S B - 4 0	4 台
ポータブル トイレ	アロン化成株式会社 ポータブルトイレ F X - C P B E	4 台

【写真】

